


北山田駅の当初の計画

計 ②

横浜国際プール

都心直通的地下鉄 (今の都営三田線)、
ループと呼ばれる地下鉄 (今のグリーンライン)
の2本の計画であった。

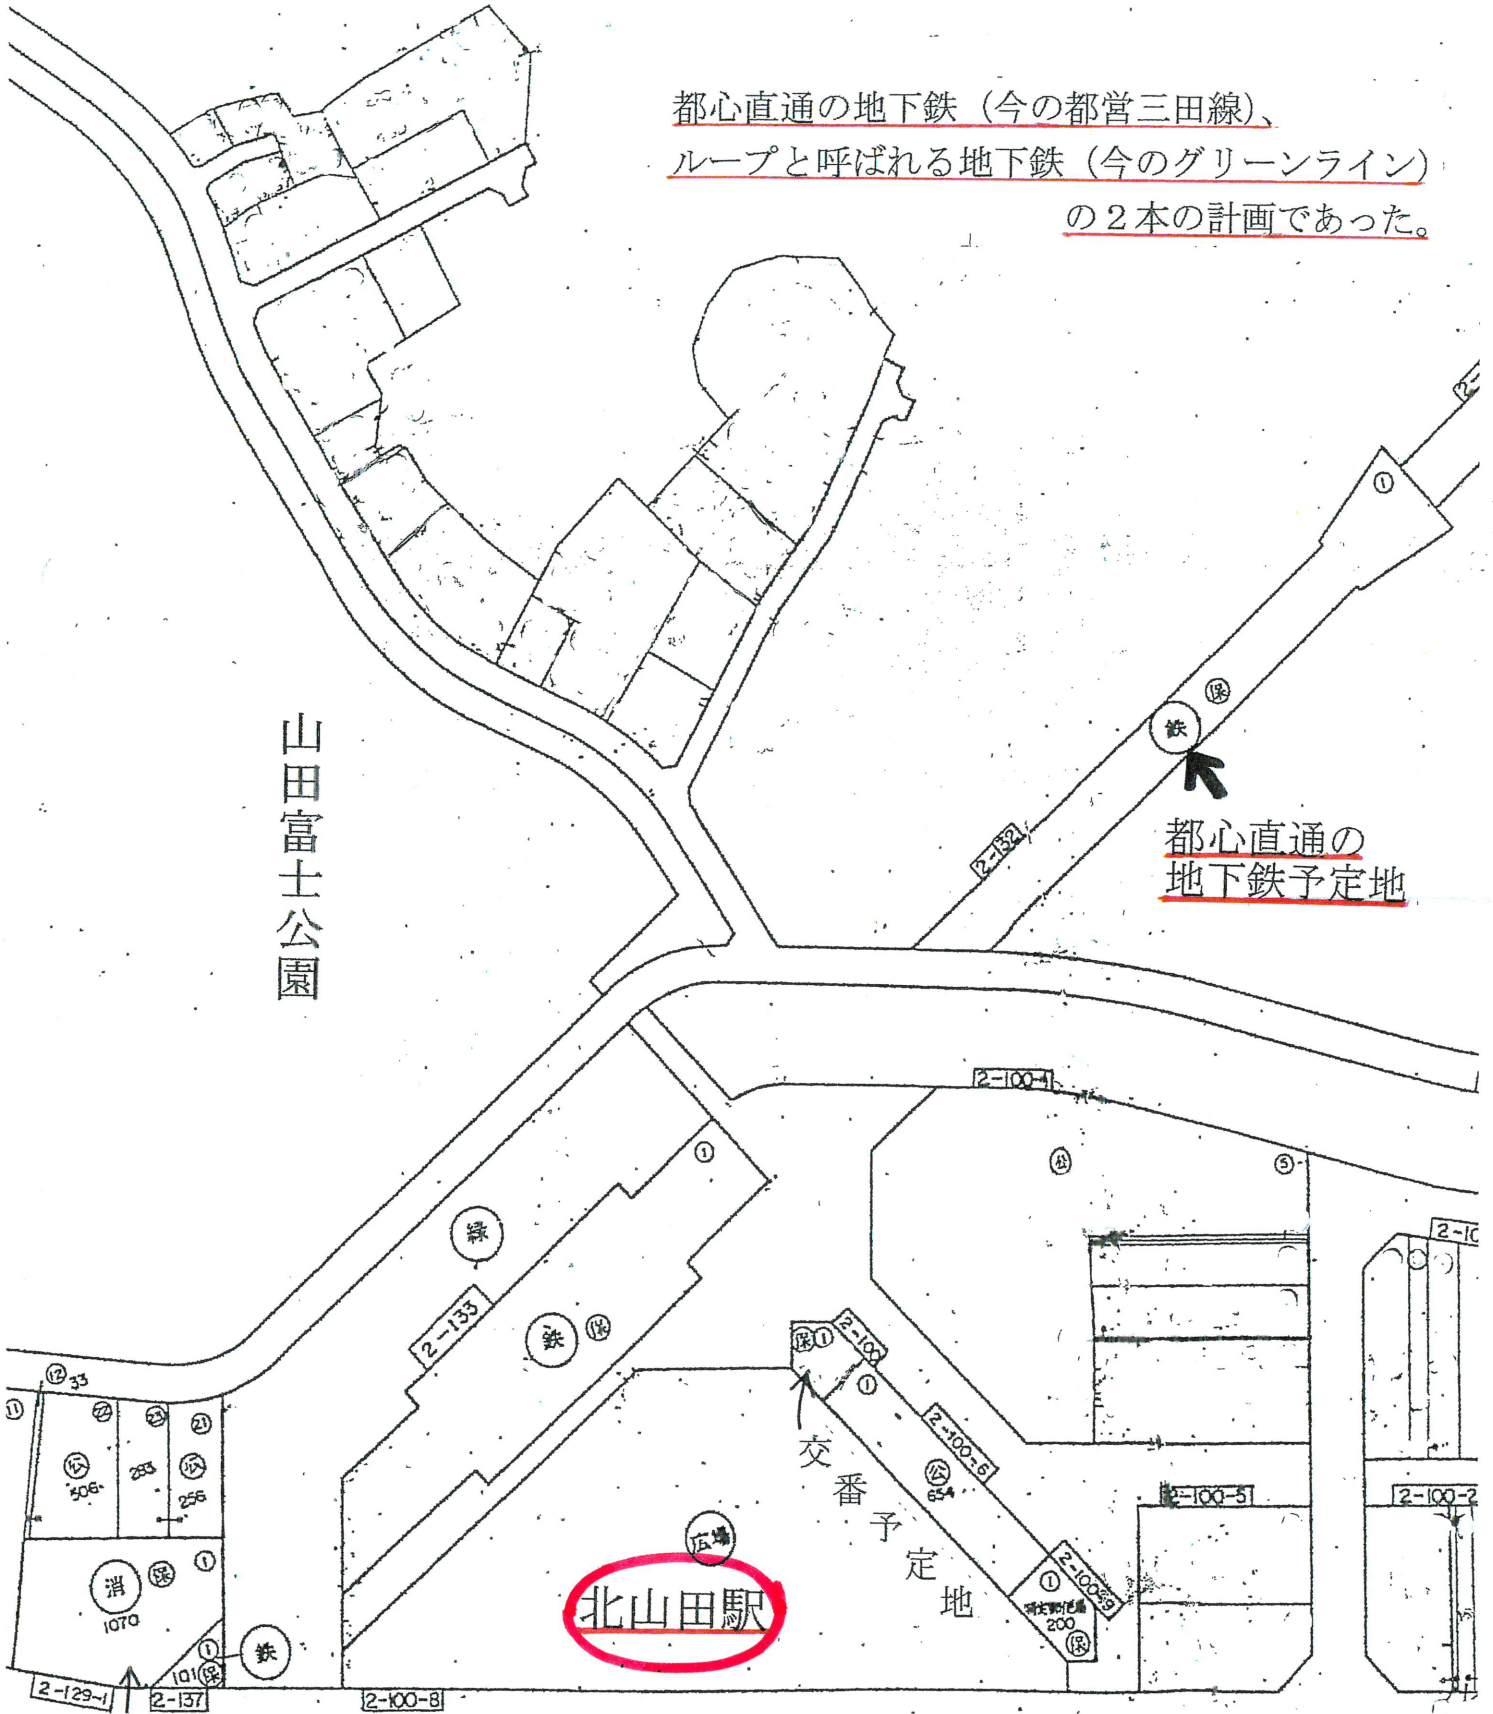

消防署予定地

